ПРОЕКТ ВНЕСЕНИЯ ИЗМЕНЕНИЙ В ГЕНЕРАЛЬНЫЙ ПЛАН ГОРЬКОВСКОГО ГОРОДСКОГО ПОСЕЛЕНИЯ ГОРЬКОВСКОГО МУНИЦИПАЛЬНОГО РАЙОНА ОМСКОЙ ОБЛАСТИ

Карта границ населенных пунктов (в том числе границ образуемых населенных пунктов)

С

р.п. Горьковское М 1:5000

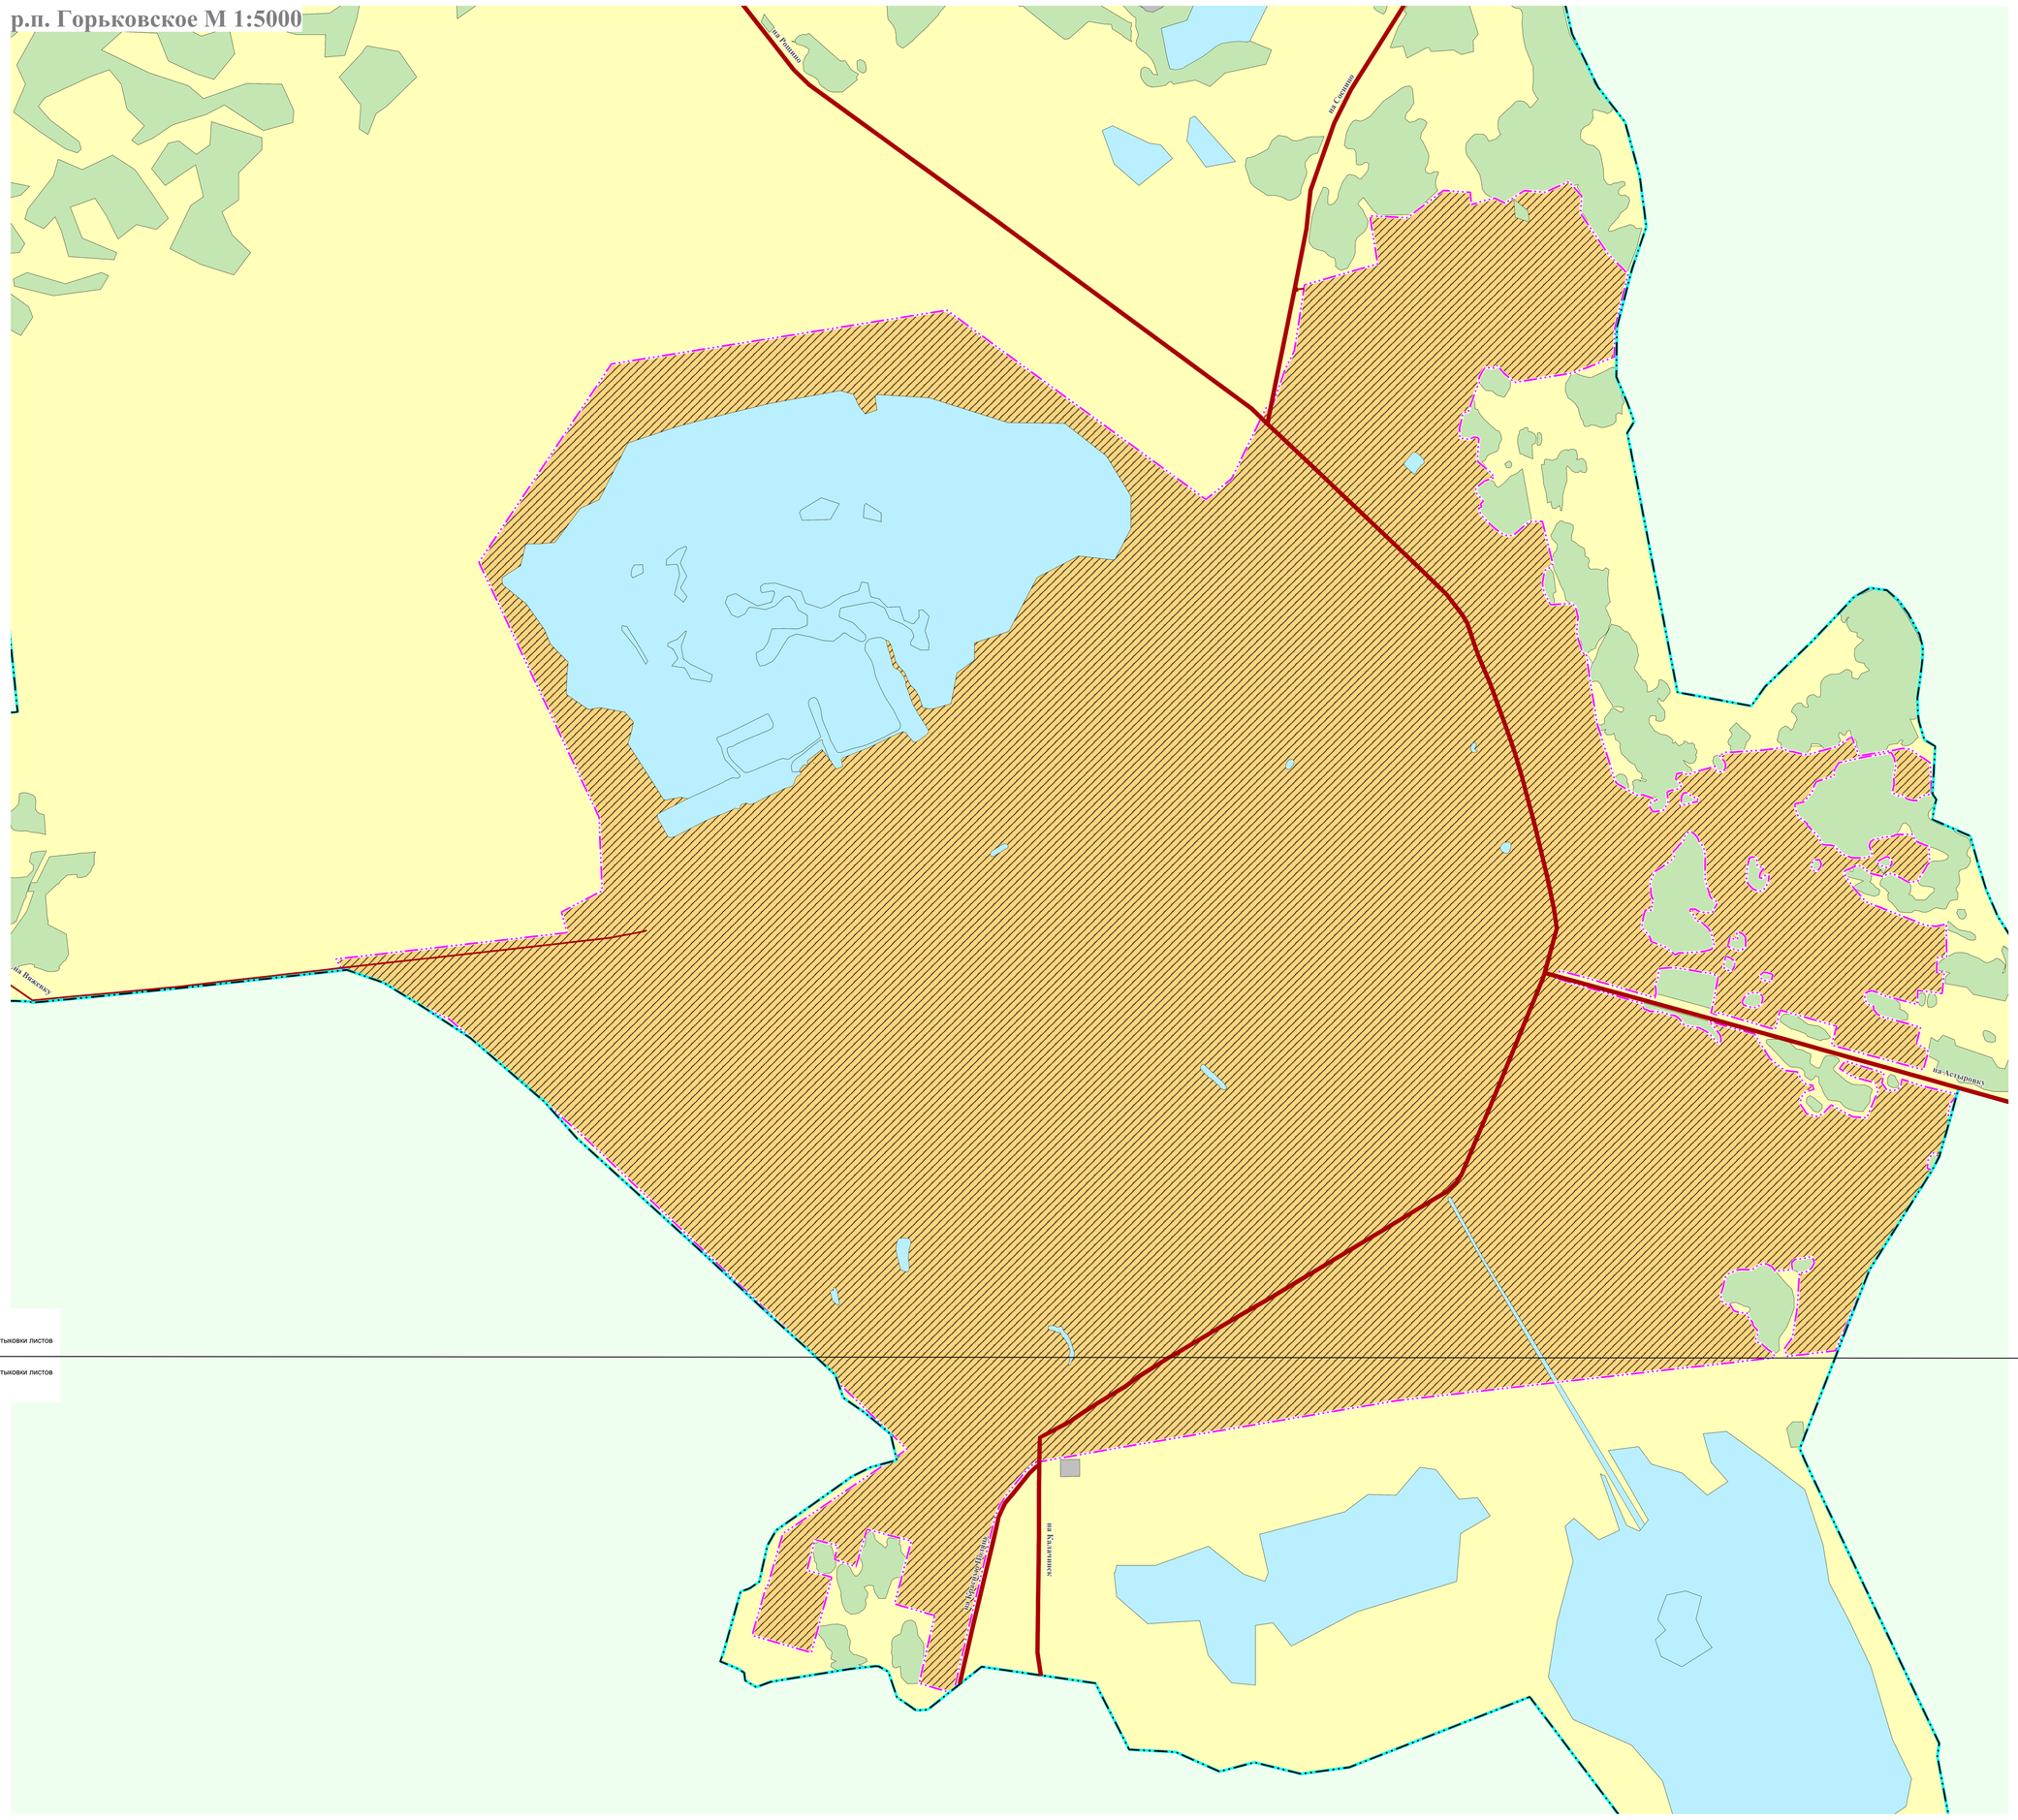

Горьковское городское поселение М 1:25000

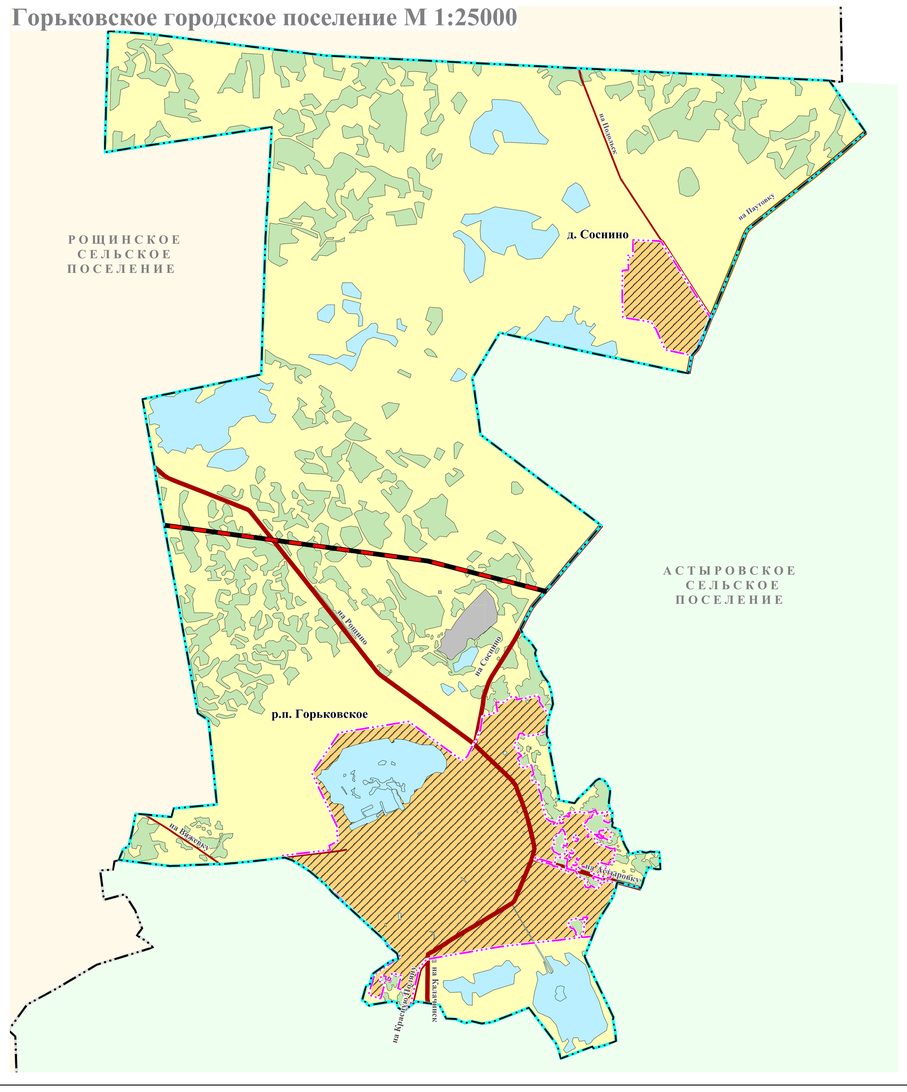

д. Соснино М 1:5000

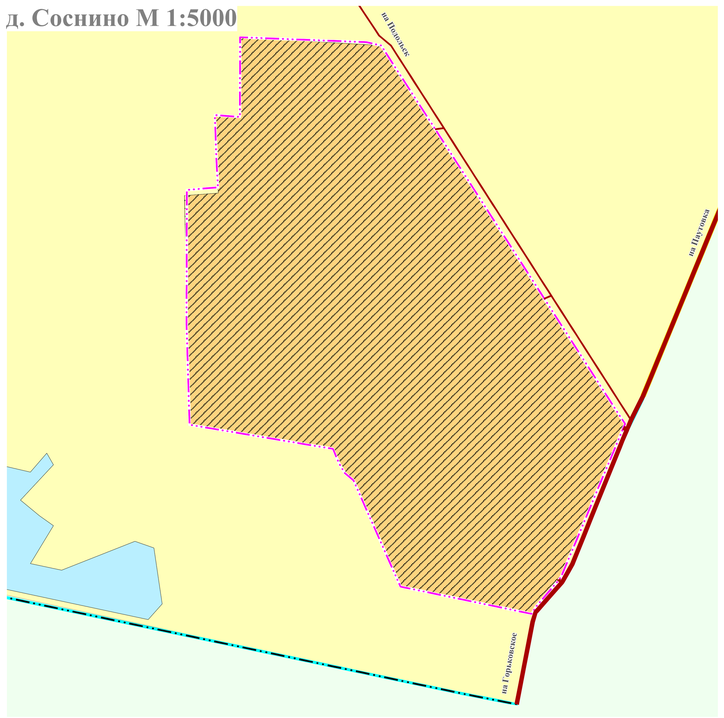

УСЛОВНЫЕ ОБОЗНАЧЕНИЯ

Границы субъектов Российской Федерации, муниципальных образований, населенных пунктов

- Граница муниципального района
- Граница городского поселения
- Граница сельского поселения
- Граница населенного пункта

Объекты транспортной инфраструктуры

Железнодорожные пути

Регионального значения

- Железнодорожный путь общего пользования

Автомобильные дороги

Регионального значения

- Автомобильные дороги регионального или межмуниципального значения

Местного значения

- Автомобильные дороги местного значения

Природные объекты

Леса

- Леса защитные

Поверхностные водные объекты

- Водоток (река, ручей, канал)
- Водоем (озеро, пруд, обводненный карьер, водохранилище)
- Болото

МАСШТАБ 1: 25 000

250 м 0 250 м 500 1000 1500 2000 2500

							Муниципальный контракт № Ф.2018.501548	
							Проект внесения изменений в генеральный план Горьковского городского поселения Горьковского муниципального района Омской области	
Изм.	Кол.уч.	Лист	№ док.	Подпись	Дата		Стадия	Лист	Листов
Директор		Шумей А.Л.			11.2018	Утверждаемая часть	ГП	1.2	7
Выполнил		Шумейко Т.А.			11.2018				
Проверил		Тальгонов В.А.			11.2018				
						Карта границ населенных пунктов	ООО "СФЕРА"		

							Проект внесения изменений в генеральный план Горьковского городского поселения Горьковского муниципального района Омской области	
						Утверждаемая часть	Стадия	Лист	Листов
							ГП	1.1	7
						Карта границ населенных пунктов	ООО "СФЕРА"		

Лист 1
Лист 2

Лист 1
Лист 2

СОГЛАСОВАНО
Взам. инв. №
Подпись и дата
Инв. № подл.