С

ПРОЕКТ ВНЕСЕНИЯ ИЗМЕНЕНИЙ В ГЕНЕРАЛЬНЫЙ ПЛАН ГОРЬКОВСКОГО ГОРОДСКОГО ПОСЕЛЕНИЯ ГОРЬКОВСКОГО МУНИЦИПАЛЬНОГО РАЙОНА ОМСКОЙ ОБЛАСТИ

Карта планируемого размещения объектов местного значения

р.п. Горьковское М 1:5000

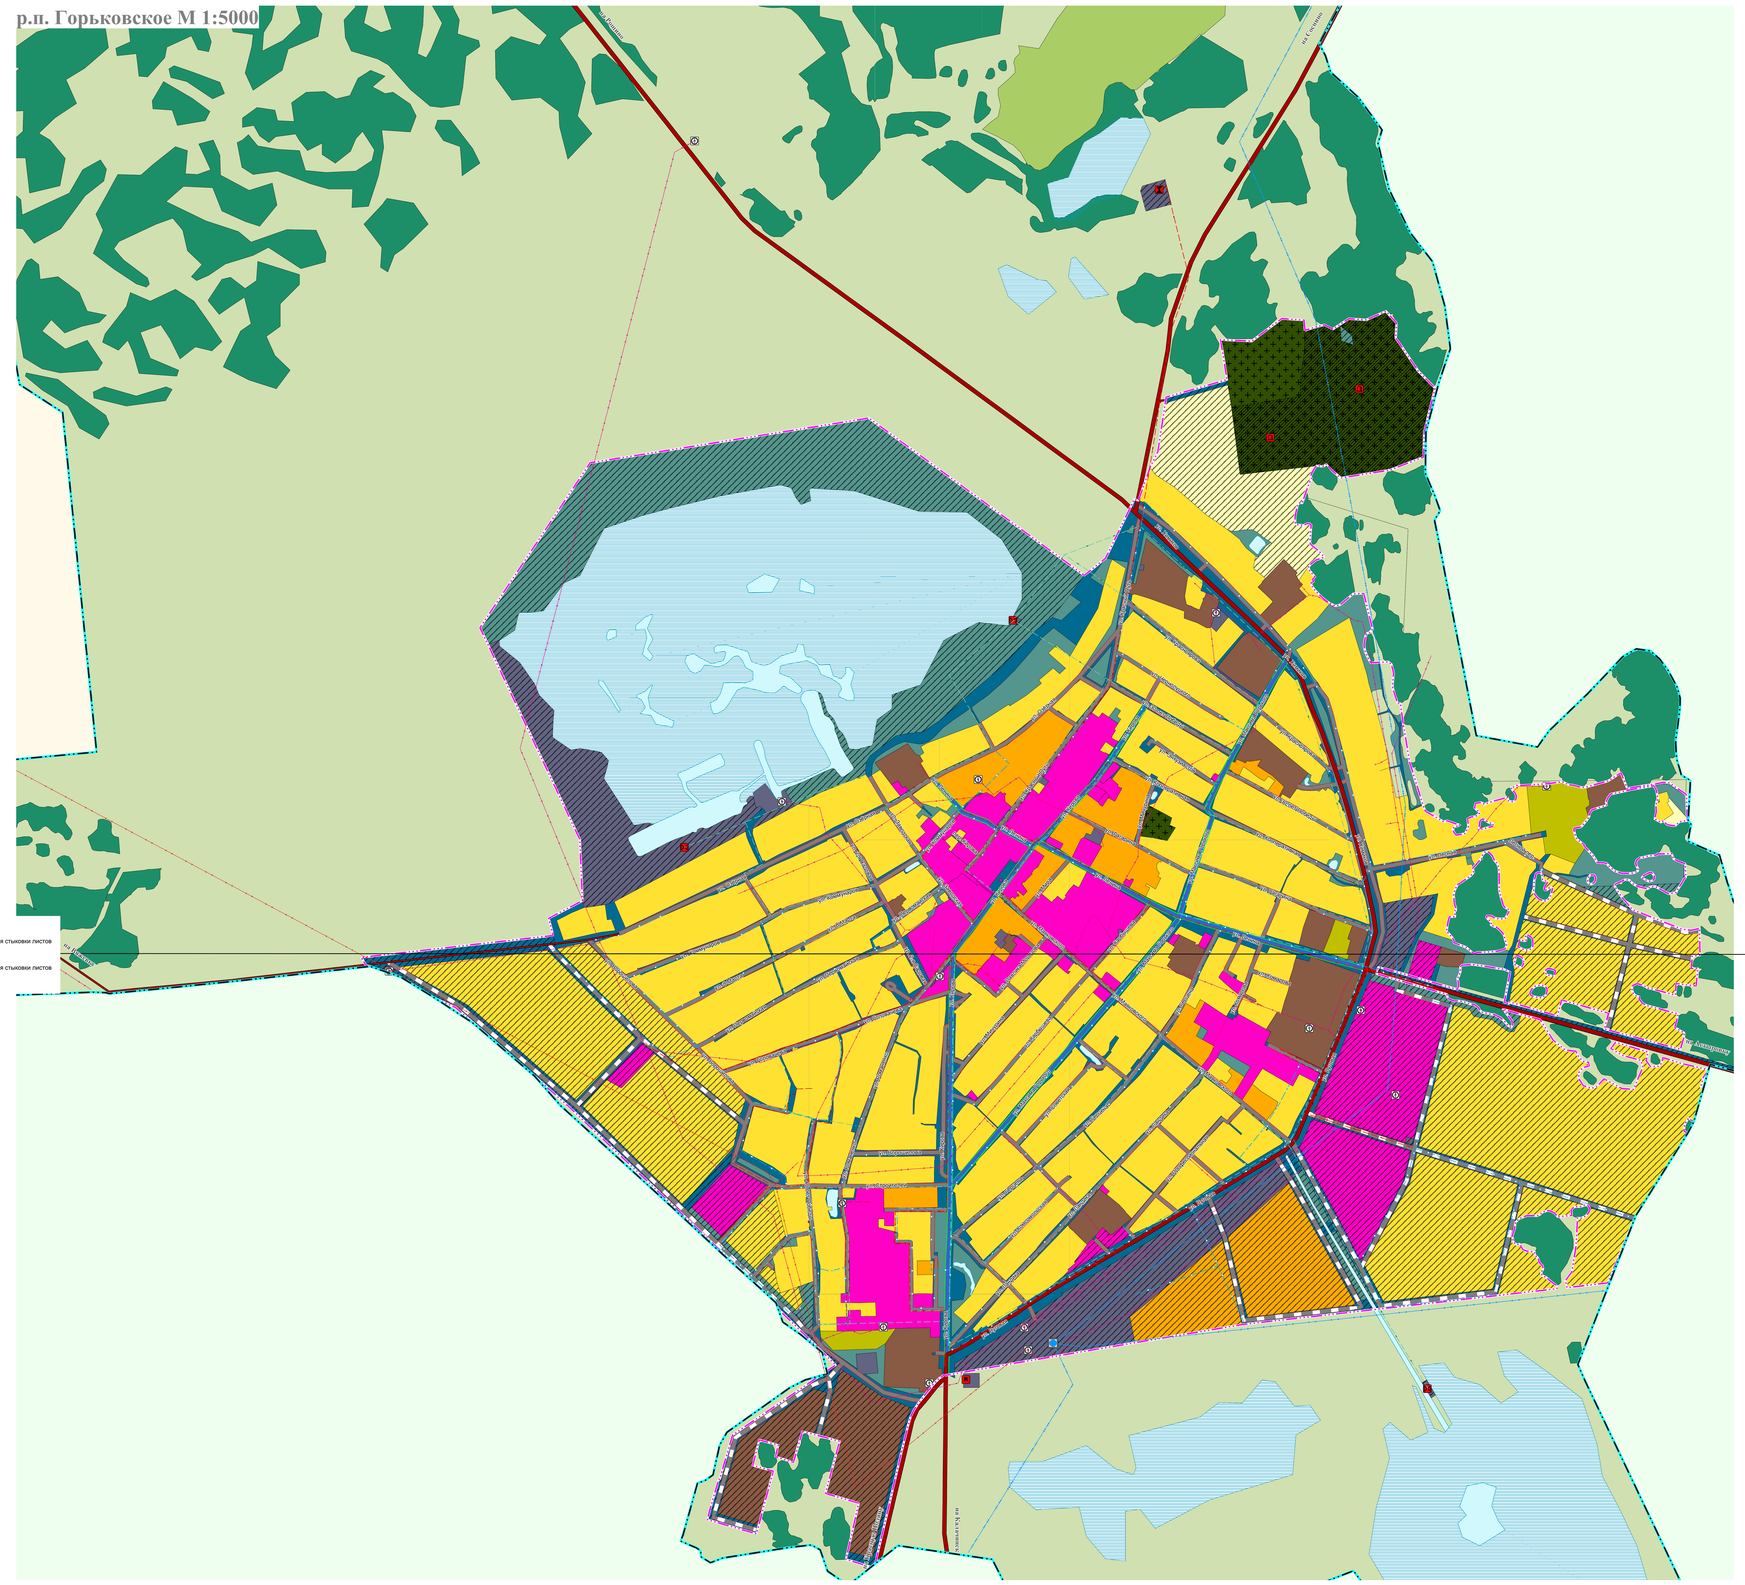

Горьковское городское поселение М 1:25000

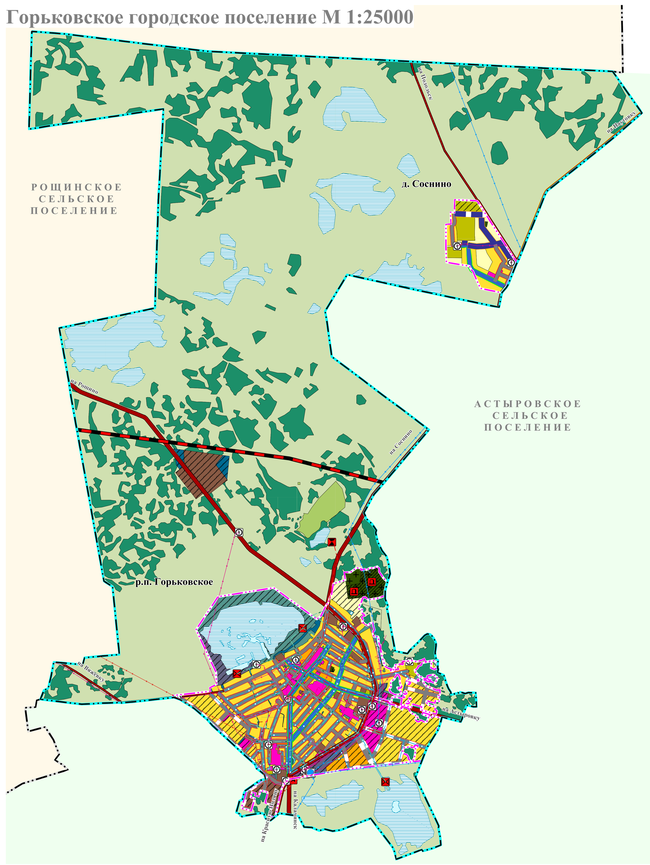

Лист 1
Лист 2

д. Соснино М 1:5000

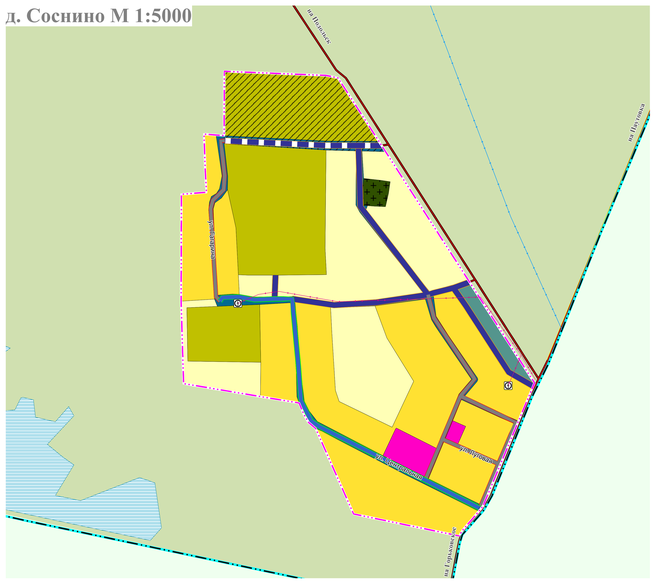

Лист 1
Лист 2

линия стыковки листов

линия стыковки листов

УСЛОВНЫЕ ОБОЗНАЧЕНИЯ

Ликвидация | Реконструкция | Планируемый | Существующий

Границы субъектов Российской Федерации, муниципальных образований, населенных пунктов

- Граница муниципального района
- Граница городского поселения
- Граница населенного пункта

Иные объекты федерального значения, регионального значения, местного значения

Места погребения

Местного значения

- Кладбище

Объекты транспортной инфраструктуры

Железнодорожные пути

Федерального значения

- Железнодорожный путь общего пользования

Автомобильные дороги

Регионального значения

- Автомобильные дороги регионального или межмуниципального значения

Местного значения

- Автомобильные дороги регионального или межмуниципального значения
- Автомобильные дороги местного значения

Улично-дорожная сеть сельского населенного пункта

Местного значения

- Поселковая дорога
- Главная улица
- Улица в жилой застройке

Объекты трубопроводного транспорта и инженерной инфраструктуры

Электрические подстанции

Регионального значения

- Электрическая подстанция 110 кВ

Местного значения

- Трансформаторная подстанция (ТП)

Линии электропередачи (ЛЭП)

Регионального значения

- Линии электропередачи 110 кВ

Местного значения

- Линии электропередачи 35 кВ
- Линии электропередачи 10 кВ

Сети теплоснабжения

Местного значения

- Теплопровод распределительный (квартальный)

Сети водоснабжения

Местного значения

- Водопровод

Объекты водоотведения

Местного значения

- Очистные сооружения дождевой канализации
- Канализационная насосная станция (КНС)

Сети водоотведения

Местного значения

- Канализация самотечная
- Канализация дождевая самотечная закрытая

Объекты водоснабжения

Местного значения

- Насосная станция

Планируемый | Существующий

Функциональные зоны

- Зона жилой застройки
- Зона застройки малоэтажными жилыми домами (до 4 этажей, включая мансардный)
- Общественно-деловые зоны
- Производственная зона
- Зона инженерной инфраструктуры
- Зона транспортной инфраструктуры
- Рекреационная зона
- Зоны специального назначения
- Производственная зона сельскохозяйственных предприятий
- Зона сельскохозяйственного назначения
- Зона кладбищ
- Зоны сельскохозяйственного использования
- Зона лесов
- Зона акваторий

Природные объекты

Поверхностные водные объекты

- Водоем (озеро, пруд, обводненный карьер, водохранилище)
- Болото

МАСШТАБ 1: 5 000

50 м 0 50 м 100 150 200 250 300 350 400 450 500

					Муниципальный контракт № Ф.2018.501548
					Проект внесения изменений в генеральный план Горьковского городского поселения Горьковского муниципального района Омской области
Изм.	Кол.уч.	Лист	№ док.	Подпись	Дата
Руководитель		Шумейко Т. А.			11.2018
Выполнил		Шумейко Т. А.			11.2018
Проверил		Лукьянов Е. А.			11.2018
					Утверждаемая часть
					Карта планируемого размещения объектов местного значения поселения

Стадия	Лист	Листов
ГП	2.1	7

ООО "СФЕРА"